


5/3-15

indv. T bygved mangl
siddet udlev.

7+8 facade stuepl.
9+10 facade 1. sal

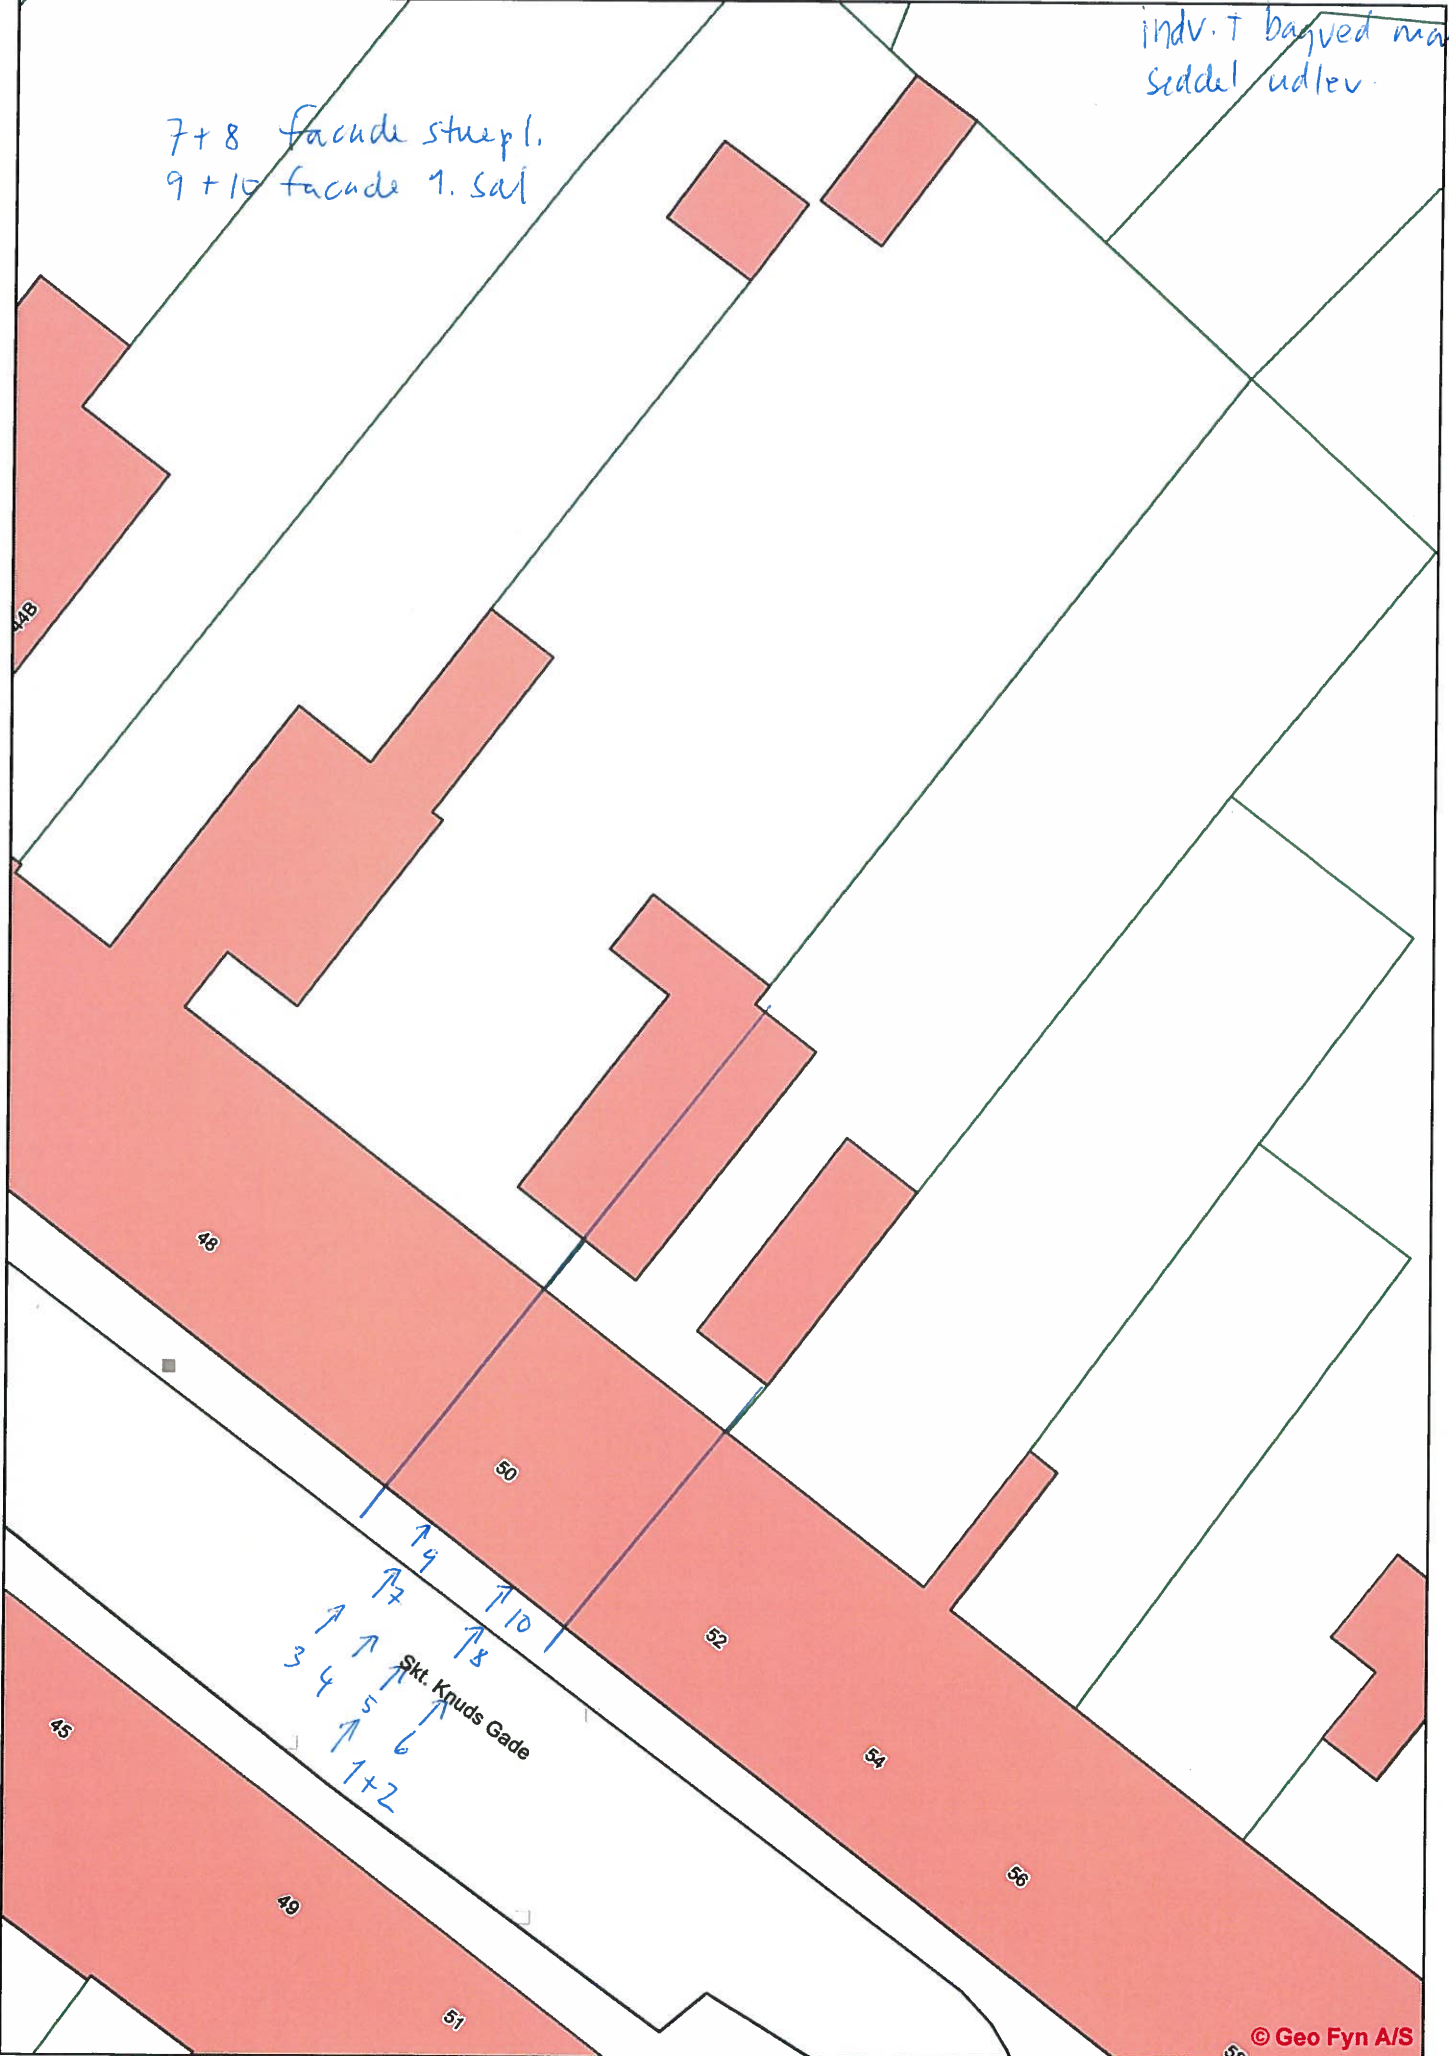

Sct. Knuds Gade 50 ud/indv.